


## Узел соединения стеновой и кровельной панелей

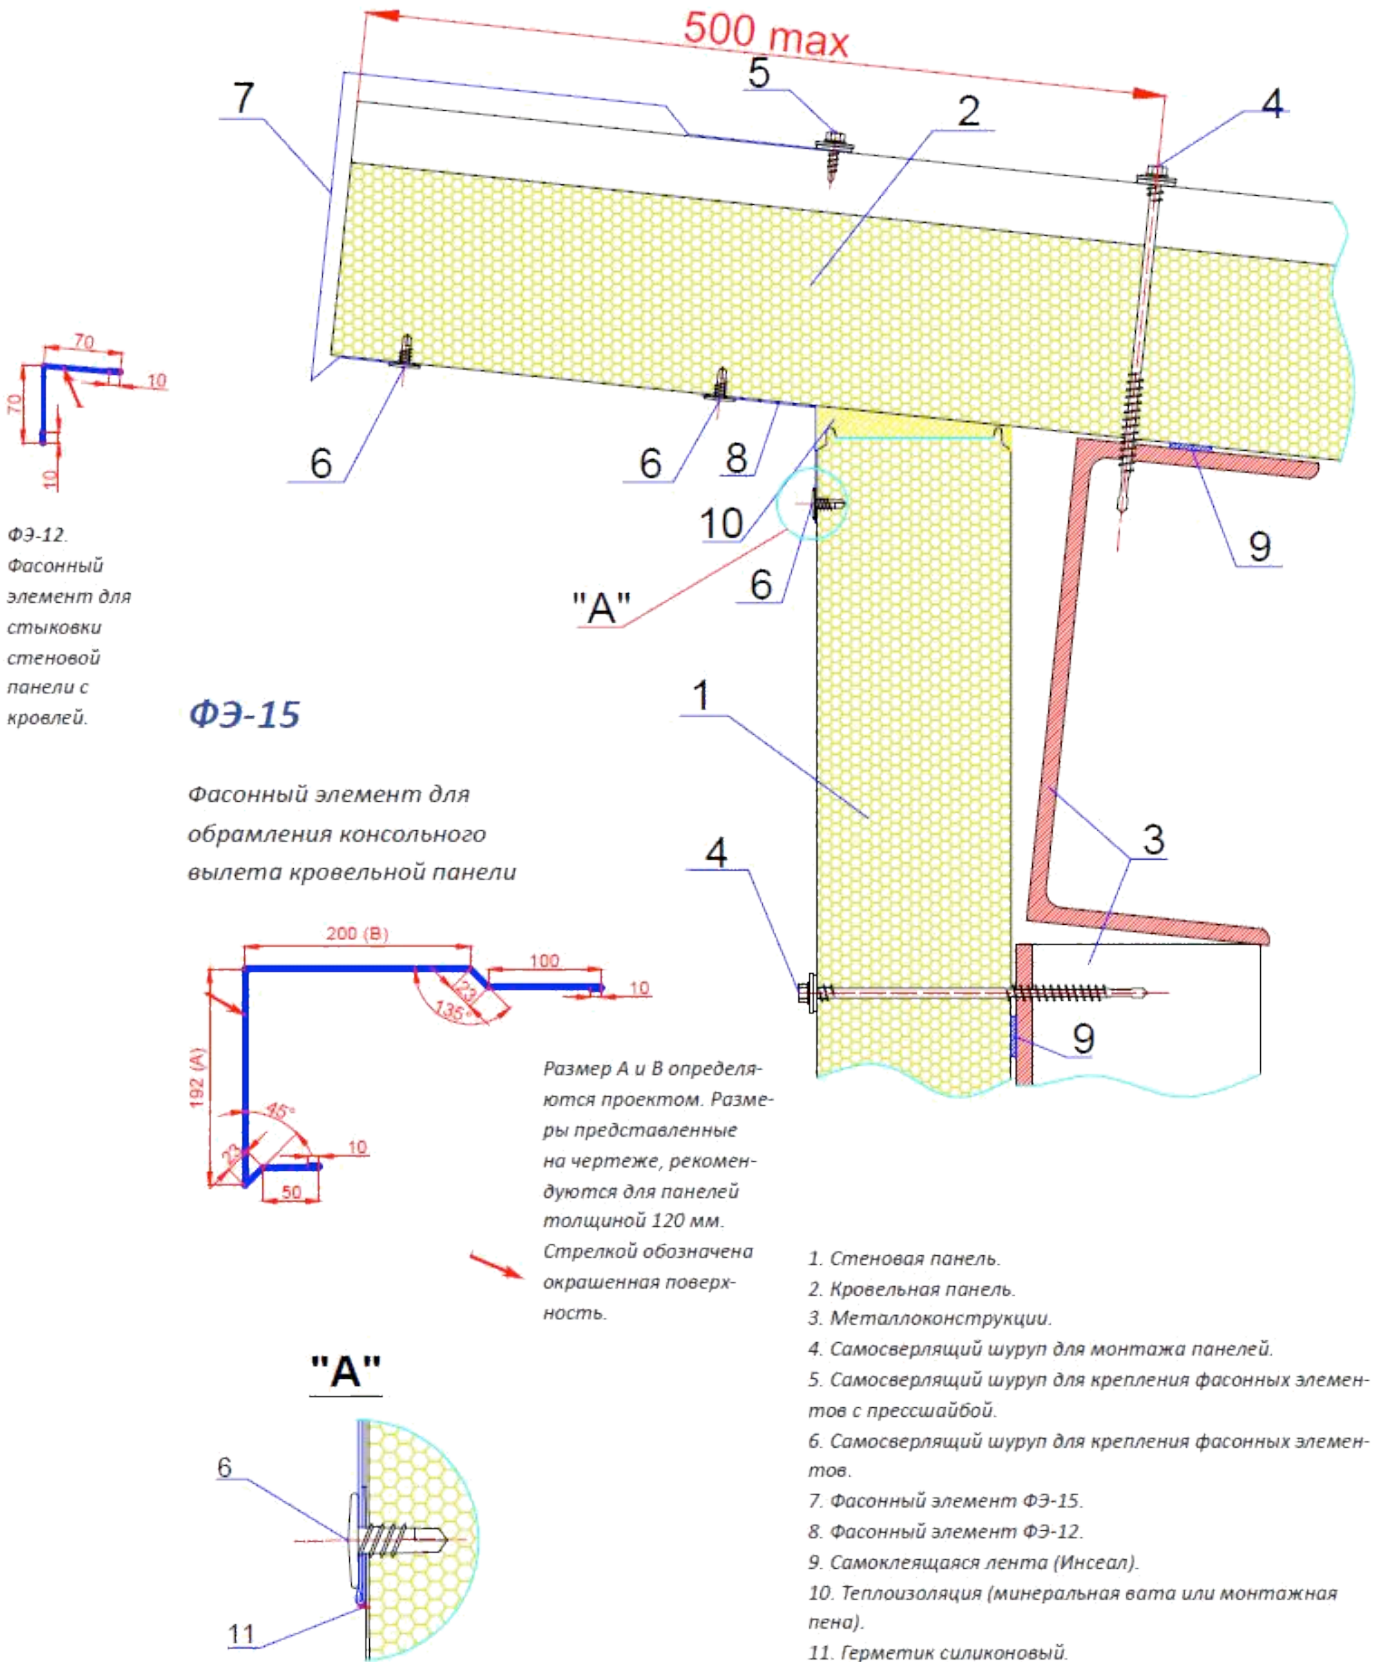

196655, г. Санкт-Петербург, г. Колпино, ул. Механическая д. 20

Тел/факс: +7(812) 645-12-26

[www.panel-spb.ru](http://www.panel-spb.ru)

[panel-spb@mail.ru](mailto:panel-spb@mail.ru)